


1 korrus

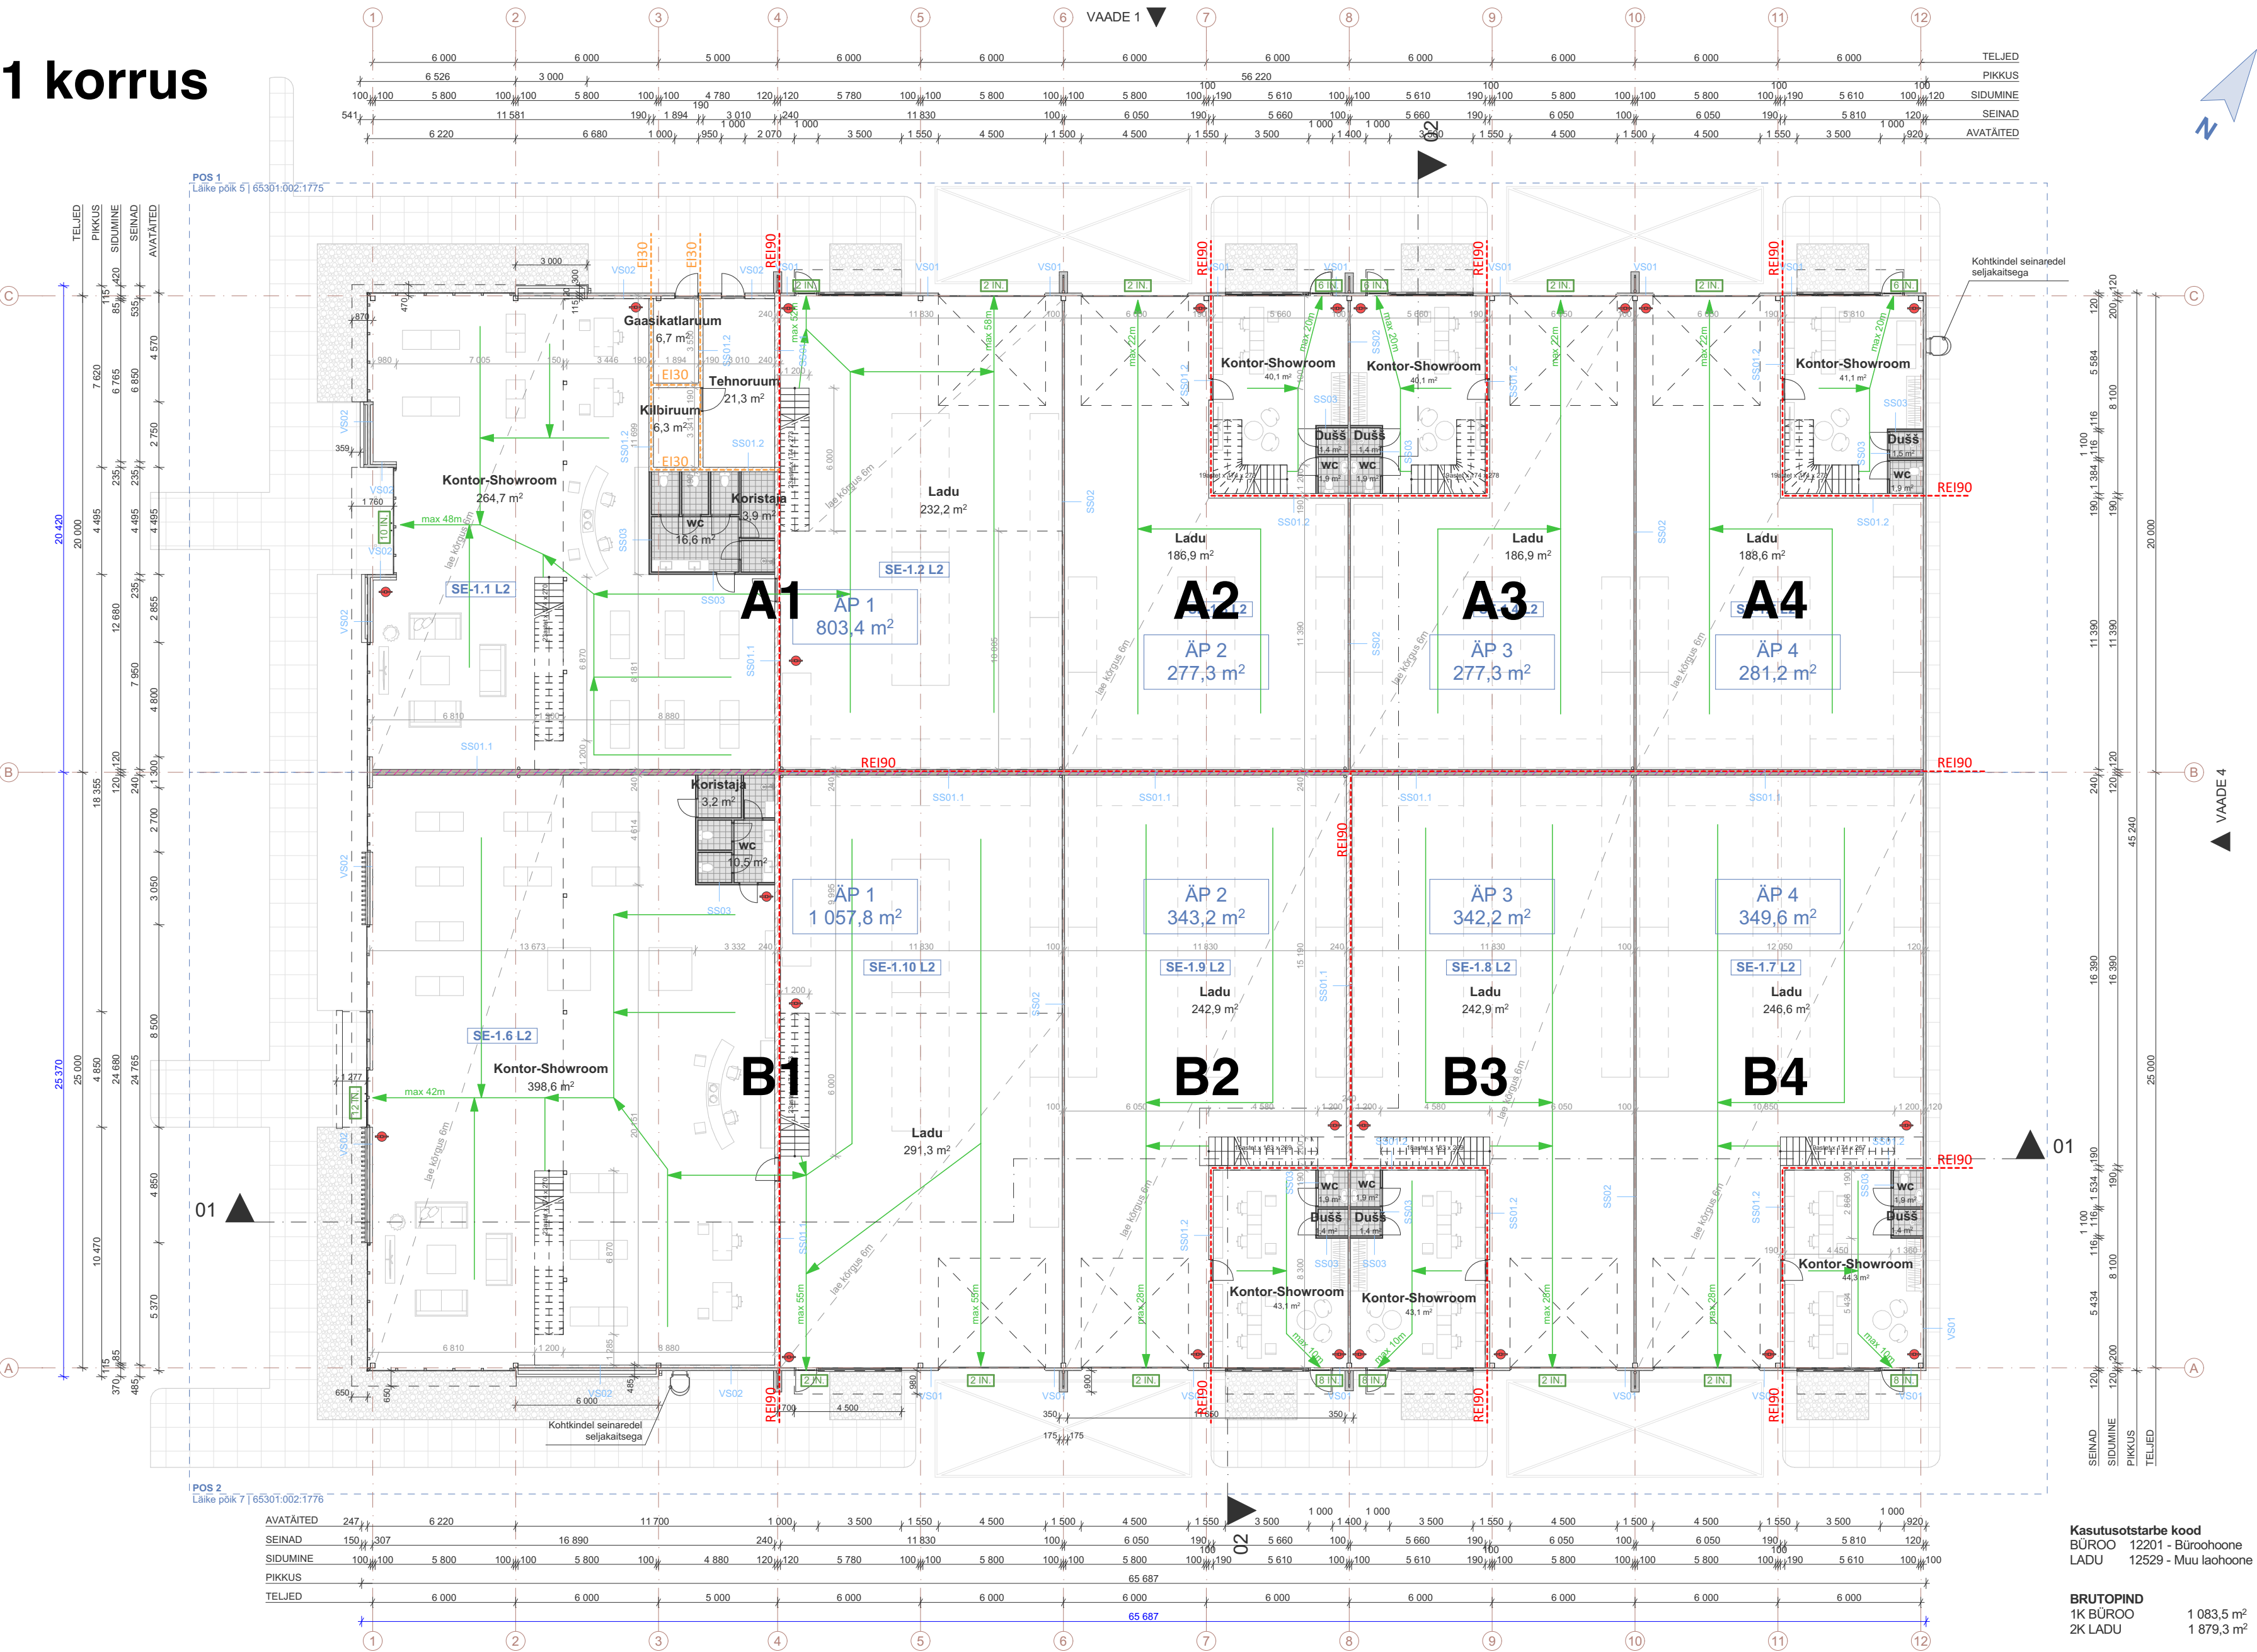

TINGMÄRGID:

- SE-1.1 L2 Suitsueemaldustsoonid
- 6 IN. Inimeste arv
- 2,1m Evakuatsioonitee lõik pikkusega
- Tulekustuti asukoht
6kg ABC-klassi pulber- või vahtkustuti
- Tulemür kinnistute vahel

POS 1 Läike põik 5 Ruumide eksplikatsioon		
Ruumi korrus	Ruumi nimetus	Netopind
TEHNOPIND		
1k	Gaasikatalarium	6,7
1k	Kilbiruum	6,3
1k	Tehnoruum	21,3
2k	Vent.kamber	21,7
		56,0 m²

ÄRIPIND 1		
1k	Kontor-Showroom	264,7
1k	Koristaja	3,9
1k	Ladu	232,2
1k	wc	16,6
2k	Kontor	169,5
2k	Ladu	94,8
2k	Trepp	7,2
2k	Trepp	8,2
2k	wc	6,3
		803,4 m²

ÄRIPIND 2		
1k	Dušš	1,4
1k	Kontor-Showroom	40,1
1k	Ladu	186,9
1k	wc	1,9
2k	Kontor	41,0
2k	Trepp	6,0
		277,3 m²

ÄRIPIND 3		
1k	Dušš	1,4
1k	Kontor-Showroom	40,1
1k	Ladu	186,9
1k	wc	1,9
2k	Kontor	41,0
2k	Trepp	6,0
		277,3 m²

ÄRIPIND 4		
1k	Dušš	1,5
1k	Kontor-Showroom	41,1
1k	Ladu	188,6
1k	wc	1,9
2k	Kontor	42,2
2k	Trepp	6,0
		281,3 m²
		1 695,3 m²

POS 2 Läike põik 7 Ruumide eksplikatsioon		
Ruumi korrus	Ruumi nimetus	Netopind
ÄRIPIND 1		
1k	Kontor-Showroom	398,6
1k	Koristaja	3,2
1k	Ladu	291,3
1k	wc	10,5
2k	Kontor	214,3
2k	Ladu	118,2
2k	Trepp	7,2
2k	Trepp	8,2
2k	wc	6,3
		1 057,8 m²

ÄRIPIND 2		
1k	Dušš	1,4
1k	Kontor-Showroom	43,1
1k	Ladu	242,9
1k	wc	1,9
2k	Kontor	47,0
2k	Trepp	6,9
		343,2 m²


ÄRIPIND 3		
1k	Dušš	1,4
1k	Kontor-Showroom	43,1
1k	Ladu	242,9
1k	wc	1,9
2k	Kontor	47,0
2k	Trepp	6,9
		343,2 m²

ÄRIPIND 4		
1k	Dušš	1,4
1k	Kontor-Showroom	44,3
1k	Ladu	246,6
1k	wc	1,9
2k	Kontor	48,2
2k	Trepp	7,2
		349,6 m²
		2 093,8 m²

Kasutusotstarbe kood
BÜROO 12201 - Bürohoone
LADU 12529 - Muu laahoone

BRUTOPIND
1K BÜROO 1 083,5 m²
2K LADU 1 879,3 m²

2 korrus

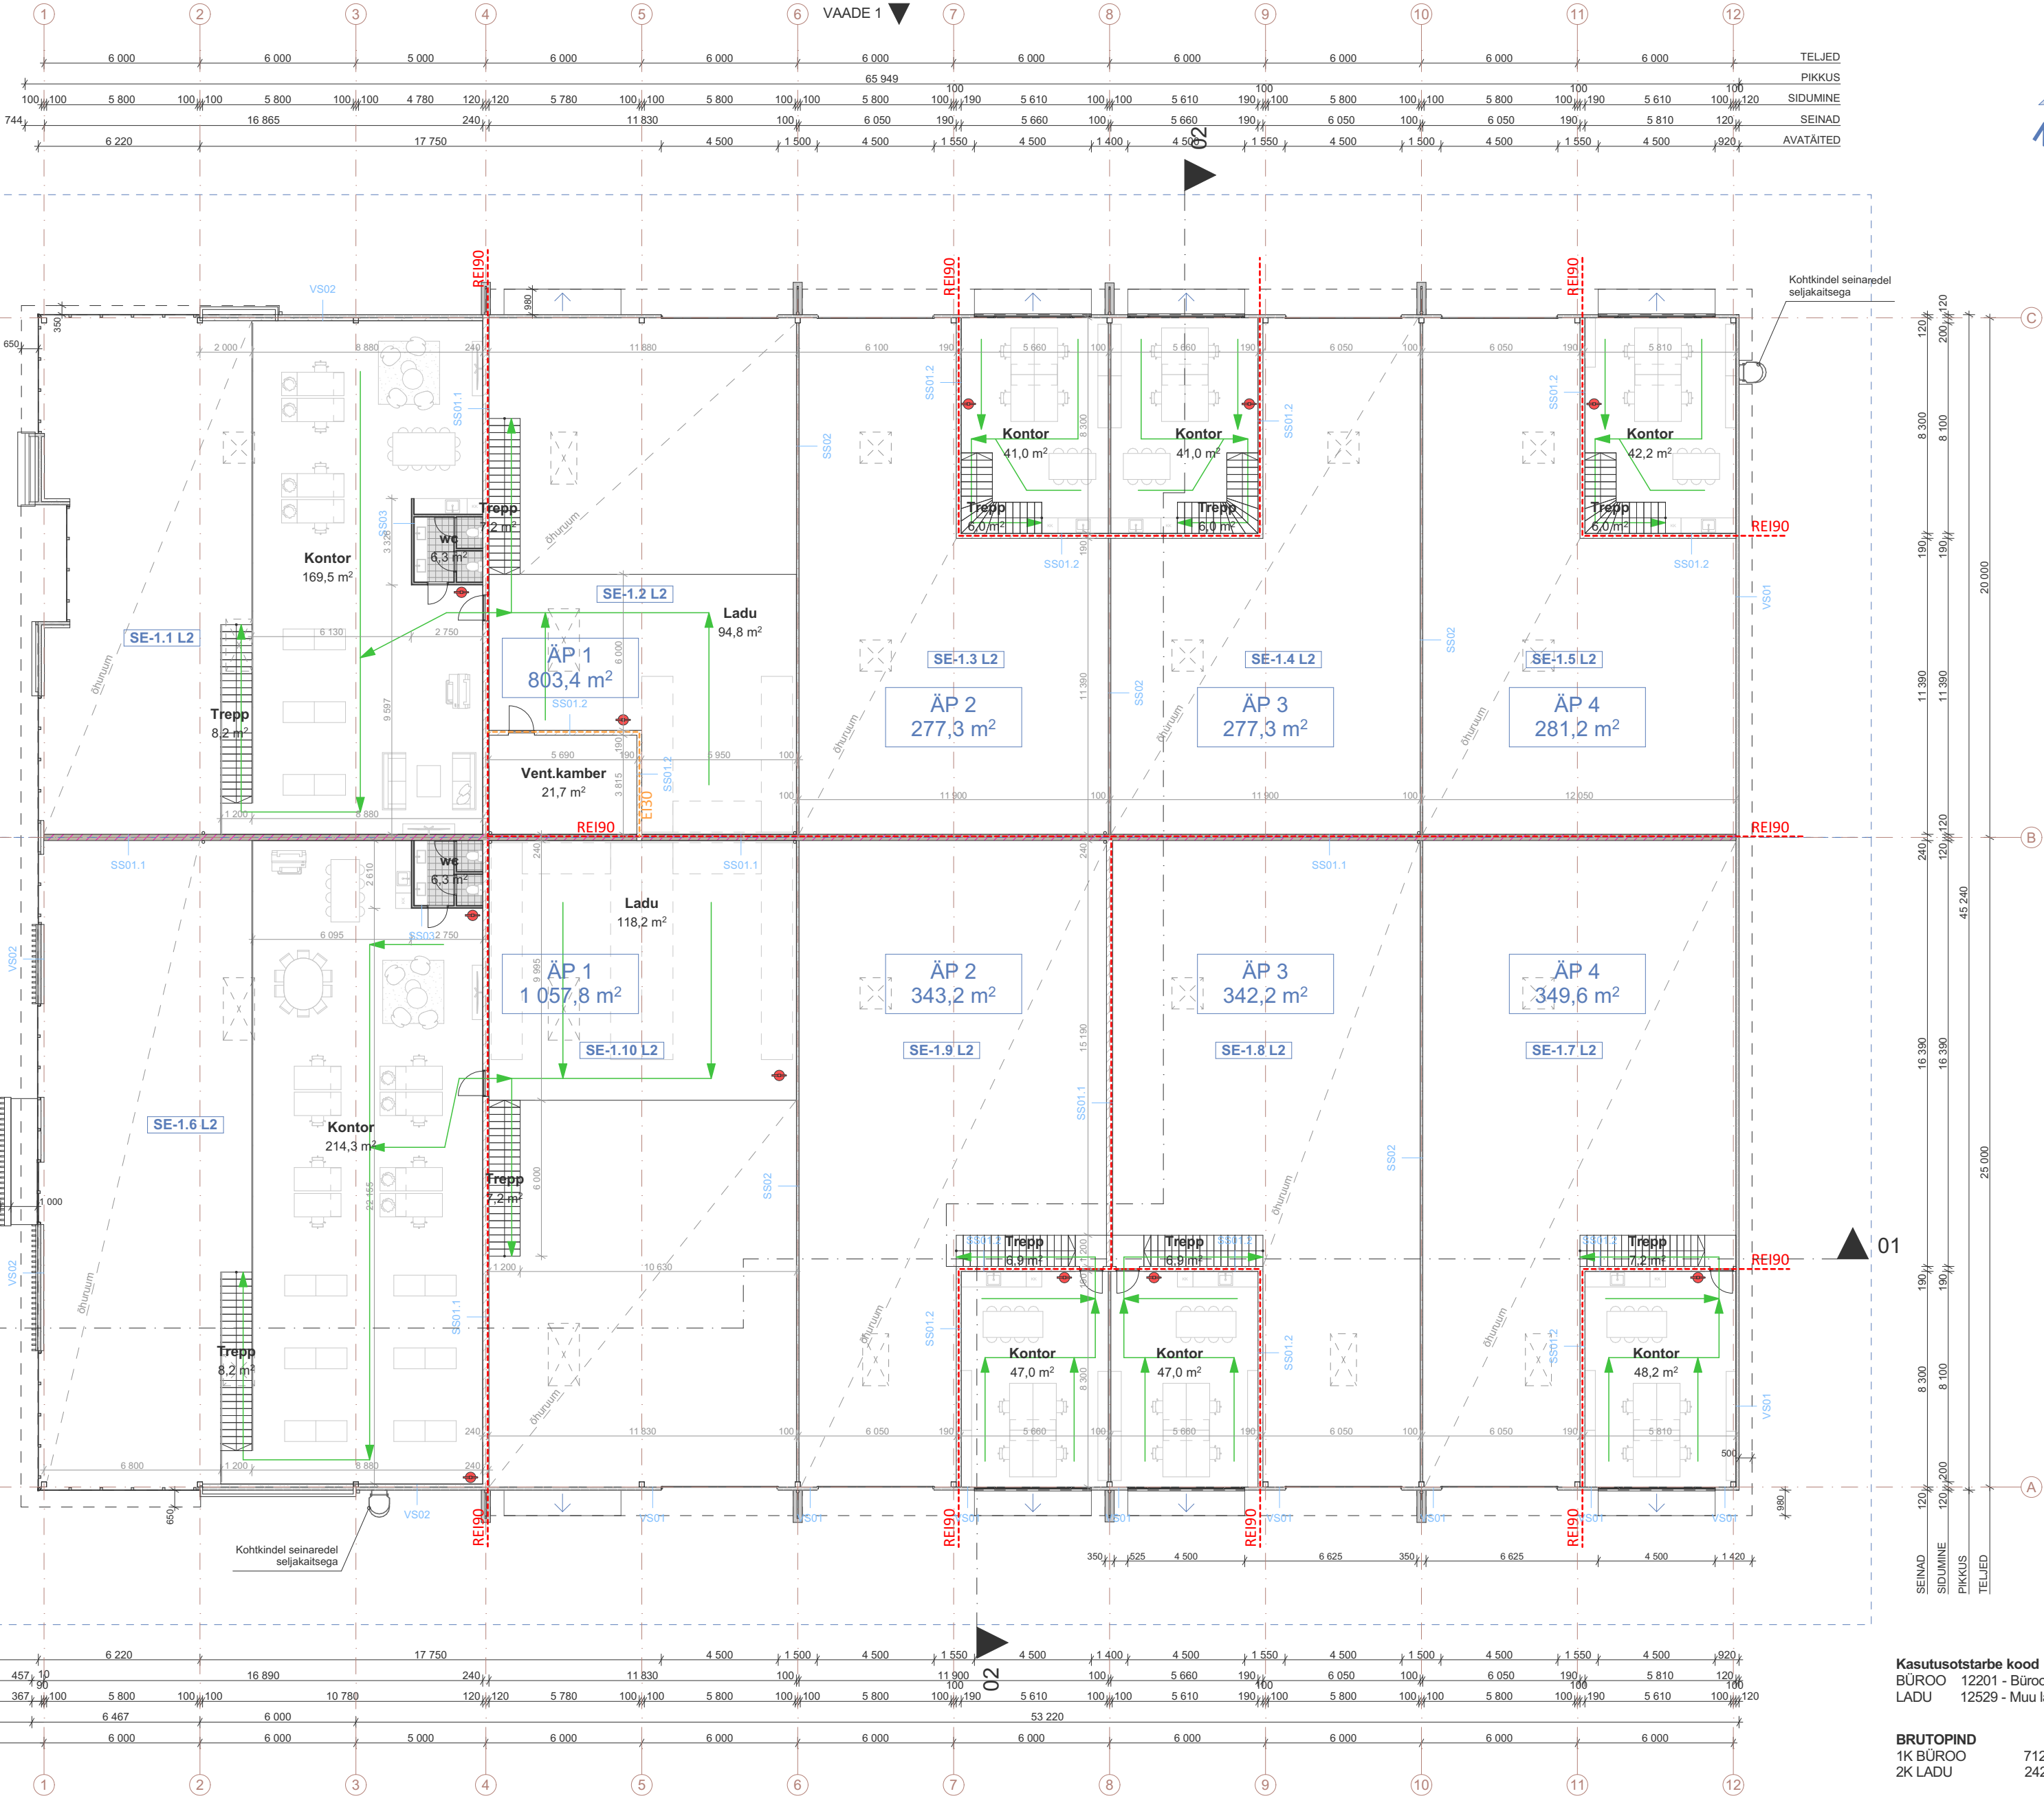

TINGMÄRGID:

- SE-1.1 L2 Suitseemaldustsoonid
- 6 IN. Inimeste arv
- 2,1m Evakuatsioonitee lõik pikkusega
- Tulekustuti asukoht
- 6kg ABC-klassi pulber- või vahtkustuti
- Tulemüür kinnistute vahel

POS 1 Läike põik 5 Ruumide eksplikatsioon		
Ruumi korrus	Ruumi nimetus	Netopind
TEHNOPIND		
1k	Gaasikattlaruum	6,7
1k	Kilbiruum	6,3
1k	Tehnoruum	21,3
2k	Vent.kamber	21,7
		56,0 m²
ÄRIPIND 1		
1k	Kontor-Showroom	264,7
1k	Koristaja	3,9
1k	Ladu	232,2
1k	wc	16,6
2k	Kontor	169,5
2k	Ladu	94,8
2k	Trepp	7,2
2k	Trepp	8,2
2k	wc	6,3
		803,4 m²
ÄRIPIND 2		
1k	Dušš	1,4
1k	Kontor-Showroom	40,1
1k	Ladu	186,9
1k	wc	1,9
2k	Kontor	41,0
2k	Trepp	6,0
		277,3 m²
ÄRIPIND 3		
1k	Dušš	1,4
1k	Kontor-Showroom	40,1
1k	Ladu	186,9
1k	wc	1,9
2k	Kontor	41,0
2k	Trepp	6,0
		277,3 m²
ÄRIPIND 4		
1k	Dušš	1,5
1k	Kontor-Showroom	41,1
1k	Ladu	188,6
1k	wc	1,9
2k	Kontor	42,2
2k	Trepp	6,0
		281,3 m²
		1 695,3 m²
POS 2 Läike põik 7 Ruumide eksplikatsioon		
Ruumi korrus	Ruumi nimetus	Netopind
ÄRIPIND 1		
1k	Kontor-Showroom	398,6
1k	Koristaja	3,2
1k	Ladu	291,3
1k	wc	10,5
2k	Kontor	214,3
2k	Ladu	118,2
2k	Trepp	7,2
2k	Trepp	8,2
2k	wc	6,3
		1 057,8 m²
ÄRIPIND 2		
1k	Dušš	1,4
1k	Kontor-Showroom	43,1
1k	Ladu	242,9
1k	wc	1,9
2k	Kontor	47,0
2k	Trepp	6,9
		343,2 m²
ÄRIPIND 3		
1k	Dušš	1,4
1k	Kontor-Showroom	43,1
1k	Ladu	242,9
1k	wc	1,9
2k	Kontor	47,0
2k	Trepp	6,9
		343,2 m²
ÄRIPIND 4		
1k	Dušš	1,4
1k	Kontor-Showroom	44,3
1k	Ladu	246,6
1k	wc	1,9
2k	Kontor	48,2
2k	Trepp	7,2
		349,6 m²
		2 093,8 m²

Kasutusotstarbe kood
BÜROO 12201 - Bürohoone
LADU 12529 - Muu laahoone

BRUTOPIND
1K BÜROO 712,0 m²
2K LADU 242,8 m²